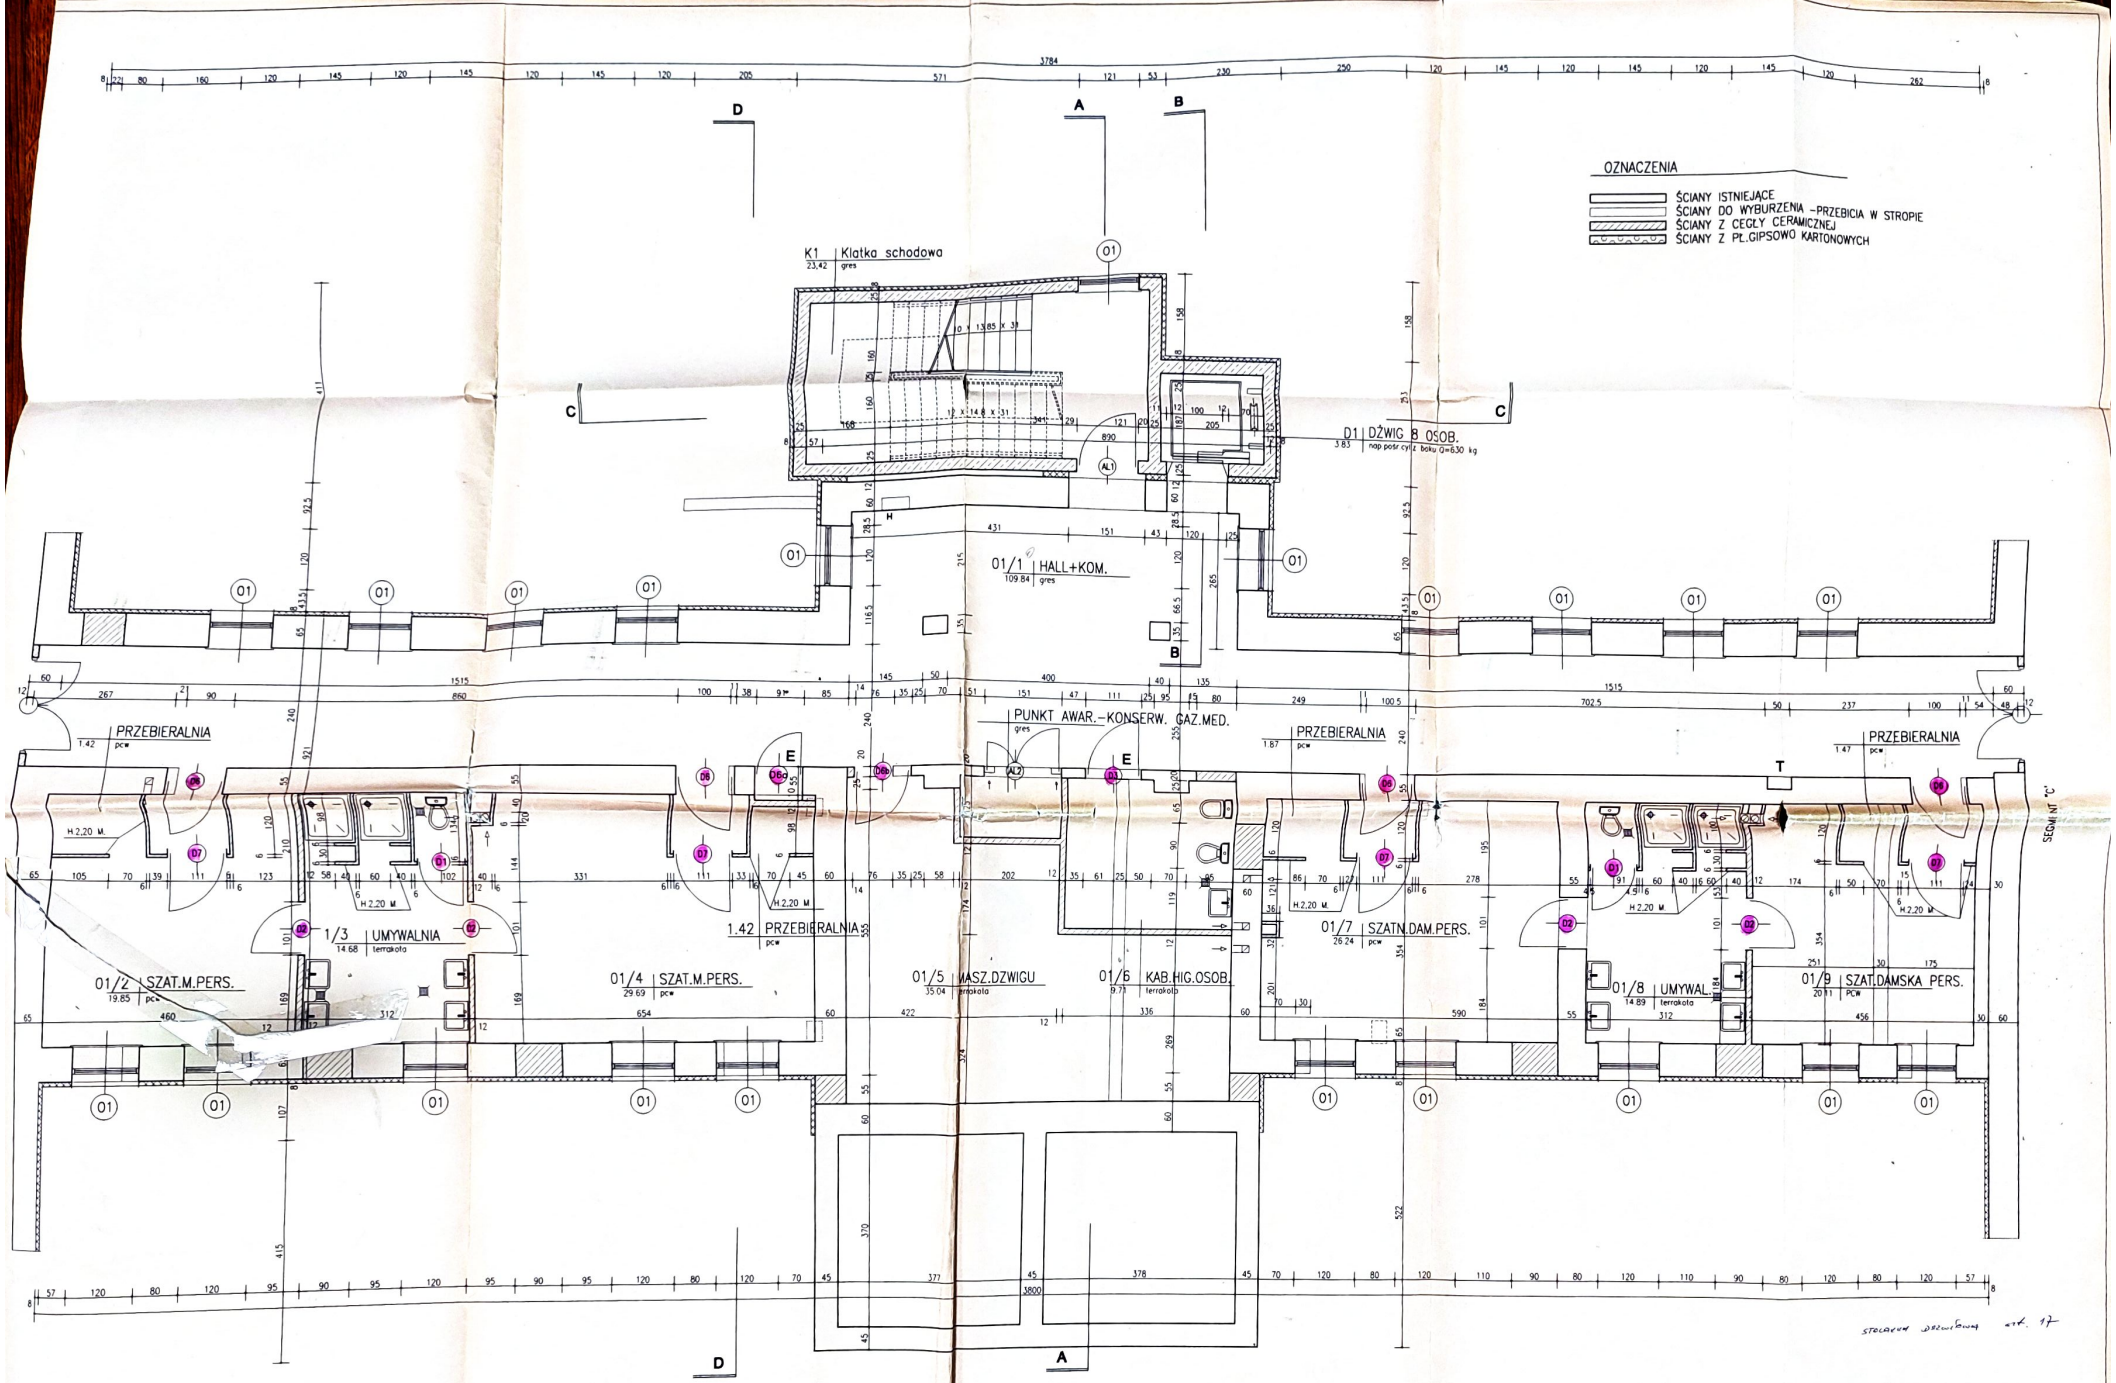

RZUT PIWNIC 1:50 /SEGM. B /

RZESZOWSKA AGENCJA ROZWOJU REGIONALNEGO S.A. BIURO PROJEKTÓW "MIASTOPROJEKT" W RZESZOWIE		
OBIEKT	SZPITAL POWIATOWY /SEGM.B/ MIELEC	NR 3977
PRZEDMIOT RYSUNKU	RZUT PIWNIC - analiz	SKALA 1:50 / NR RYS. 1
AUTOR PROJEKTU	SPECJALNOŚĆ	NR UPRAWN.
mgr inż arch. A.KOSIBA	arch. bud.	
J.NIKIPIŁO	arch. bud.	
WERYFIKATOR	SPECJALNOŚĆ	NR UPRAWN.
mgr inż arch. G.BĄCZKOWSKA	architektoniczna	